



日期			
姓名			
姓名			
专业			

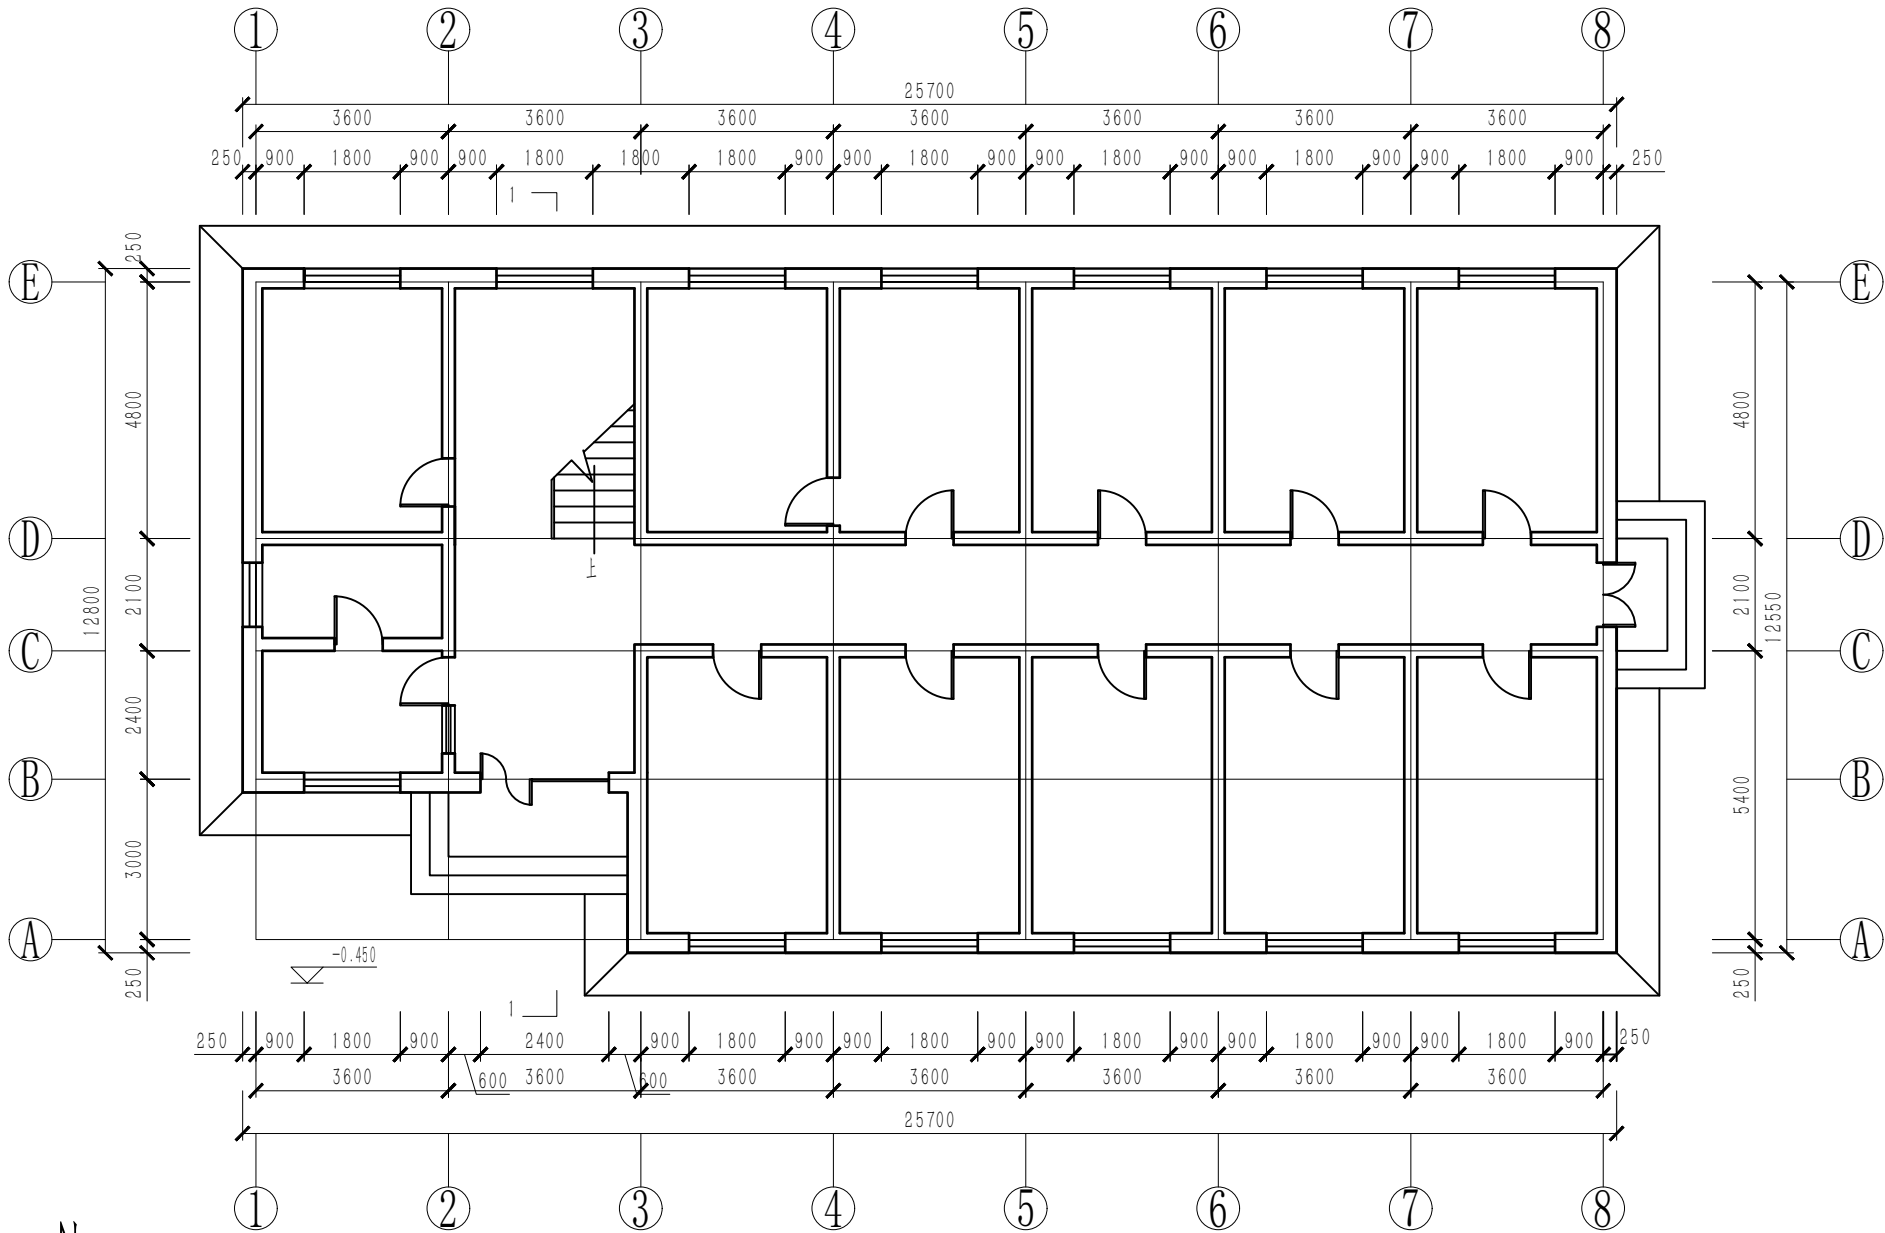

首层平面图 1:100

重庆工业职业技术学院	班学	建筑302 26	图别 图号	建筑 6-1
	制	姓名	日	首层平面图
审	姓名	日		


制	日期
审	
姓	
名	
专	
业	

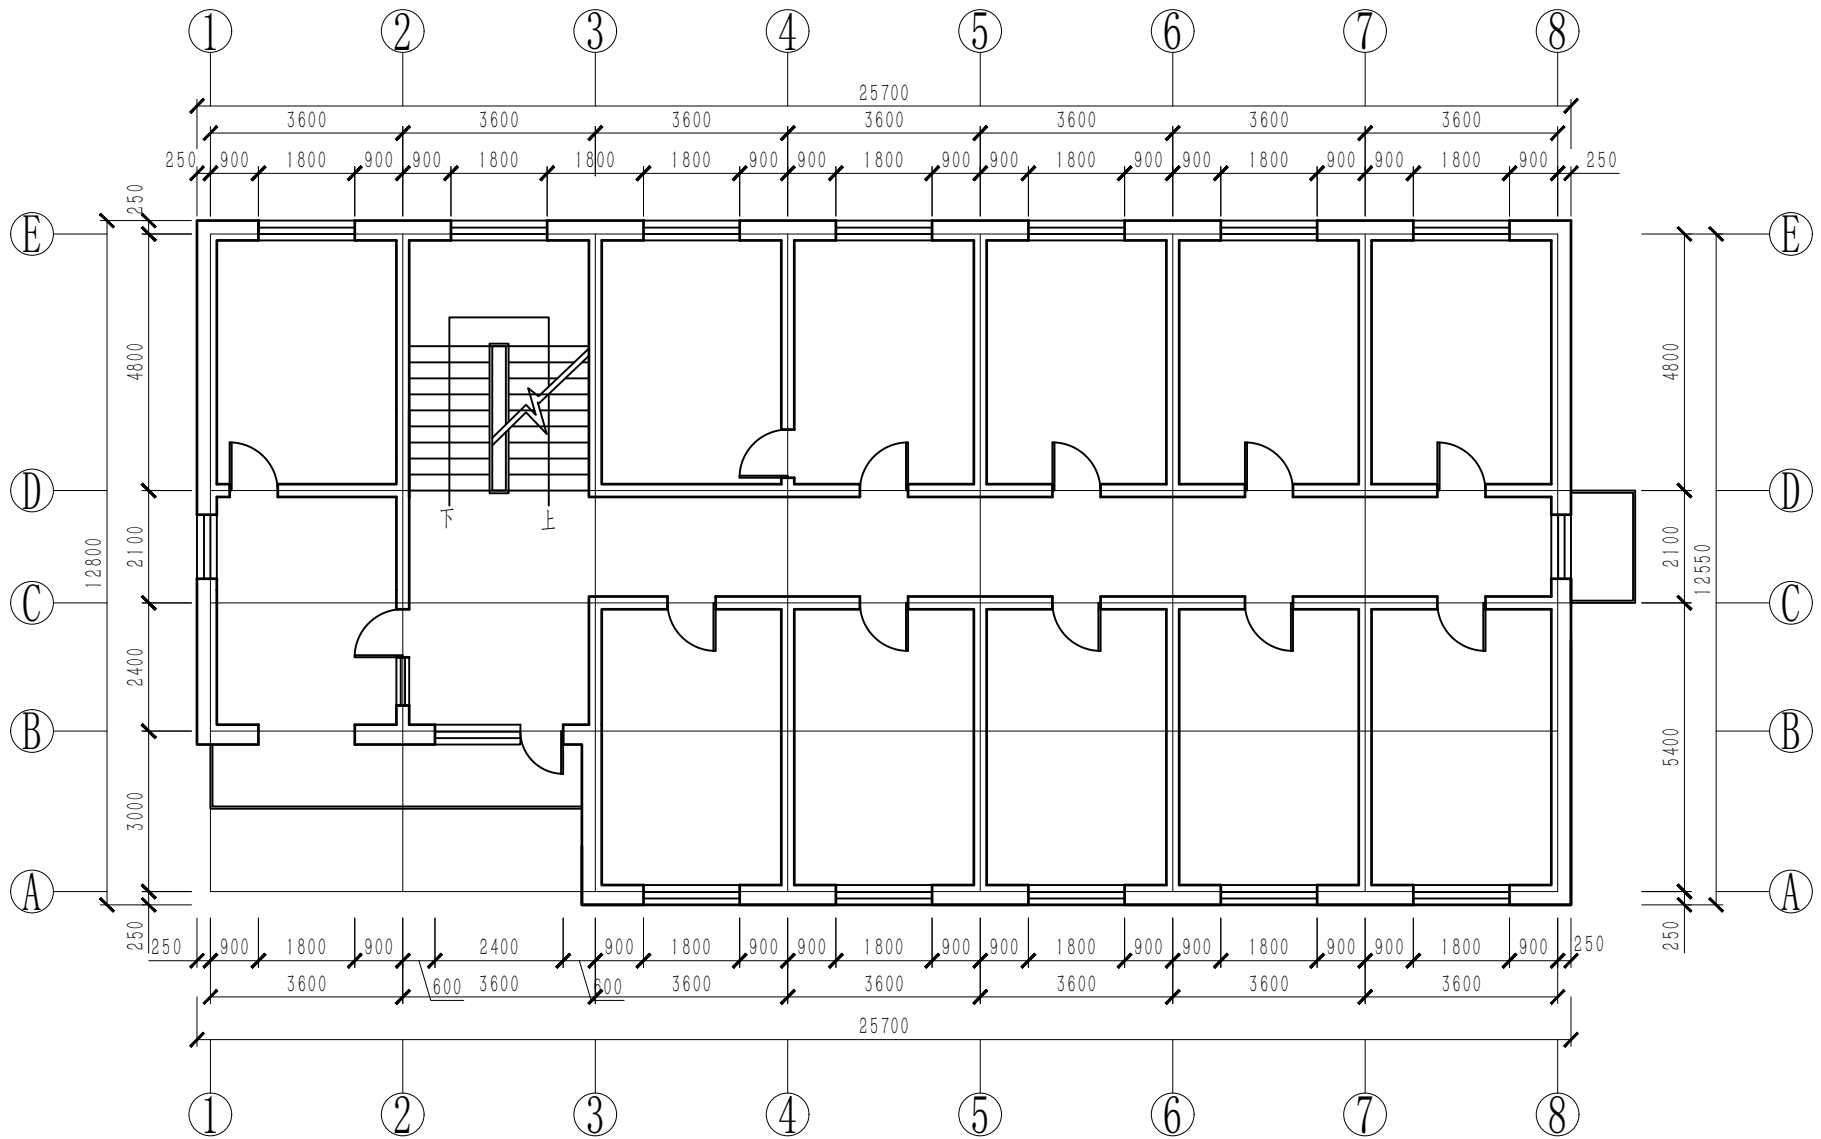

二层平面图1:100

重庆工业职业技术学院	班	建筑302	图别	建筑
	学	26	图号	6-2
制	姓名	日	二层平面图	
审	姓名	日		


专业	实名	签名	日期

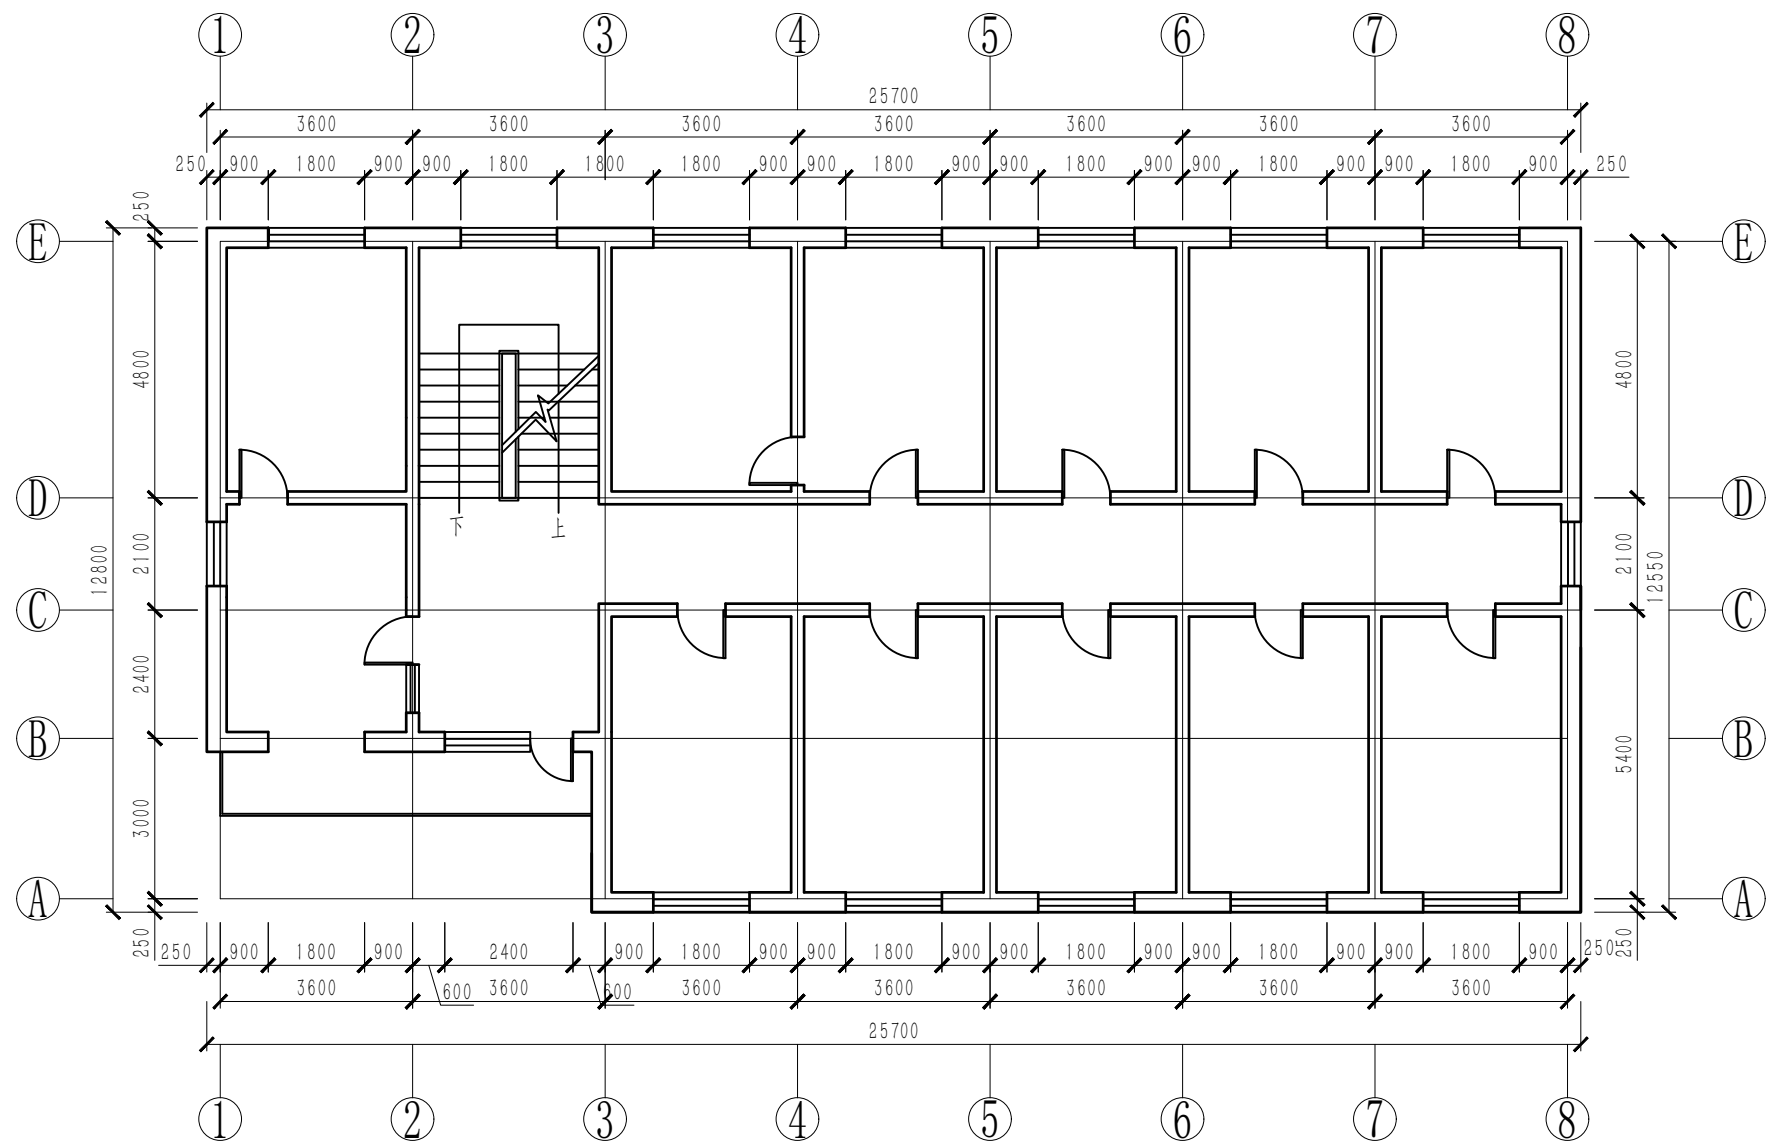

三层平面图 1:100

重庆工业职业技术学院			班	建筑302	图别	建筑
			学	26	图号	6-3
制	姓名	日	三层平面图			
审	姓名	日				


日期			
签名			
姓名			
专业			

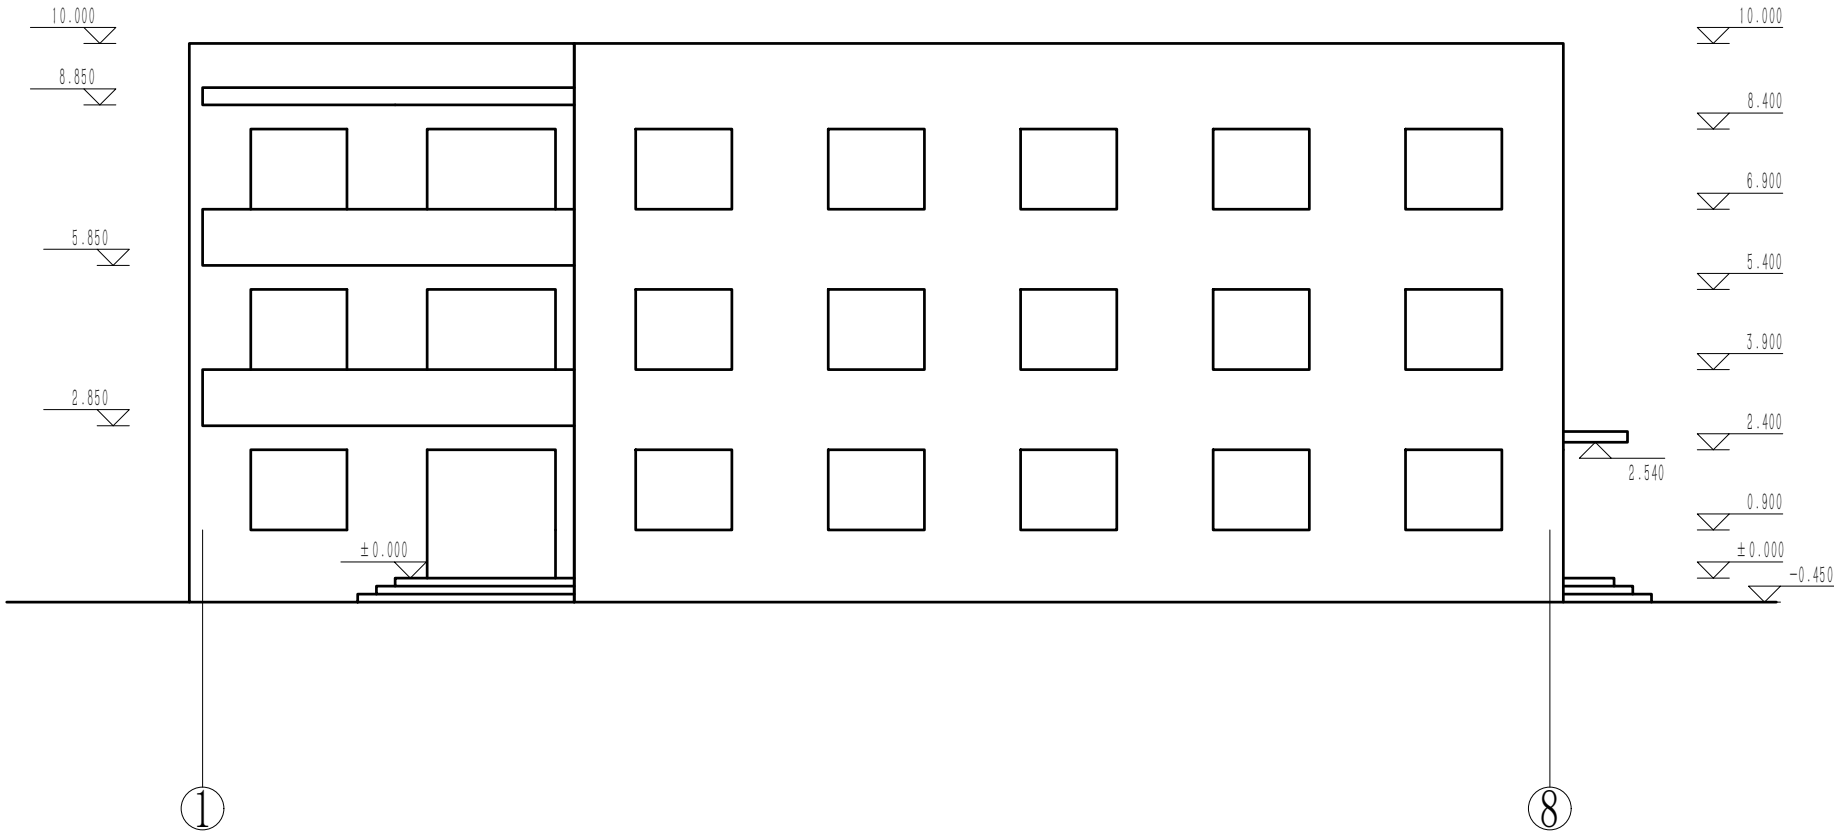

1-8立面图 1:100

重庆工业职业技术学院			班 学	建筑302 26	图别 图号	建筑 6-4
			制 审	姓名 姓名	日 日	1-8立面图


日期			
签名			
实名			
专业			

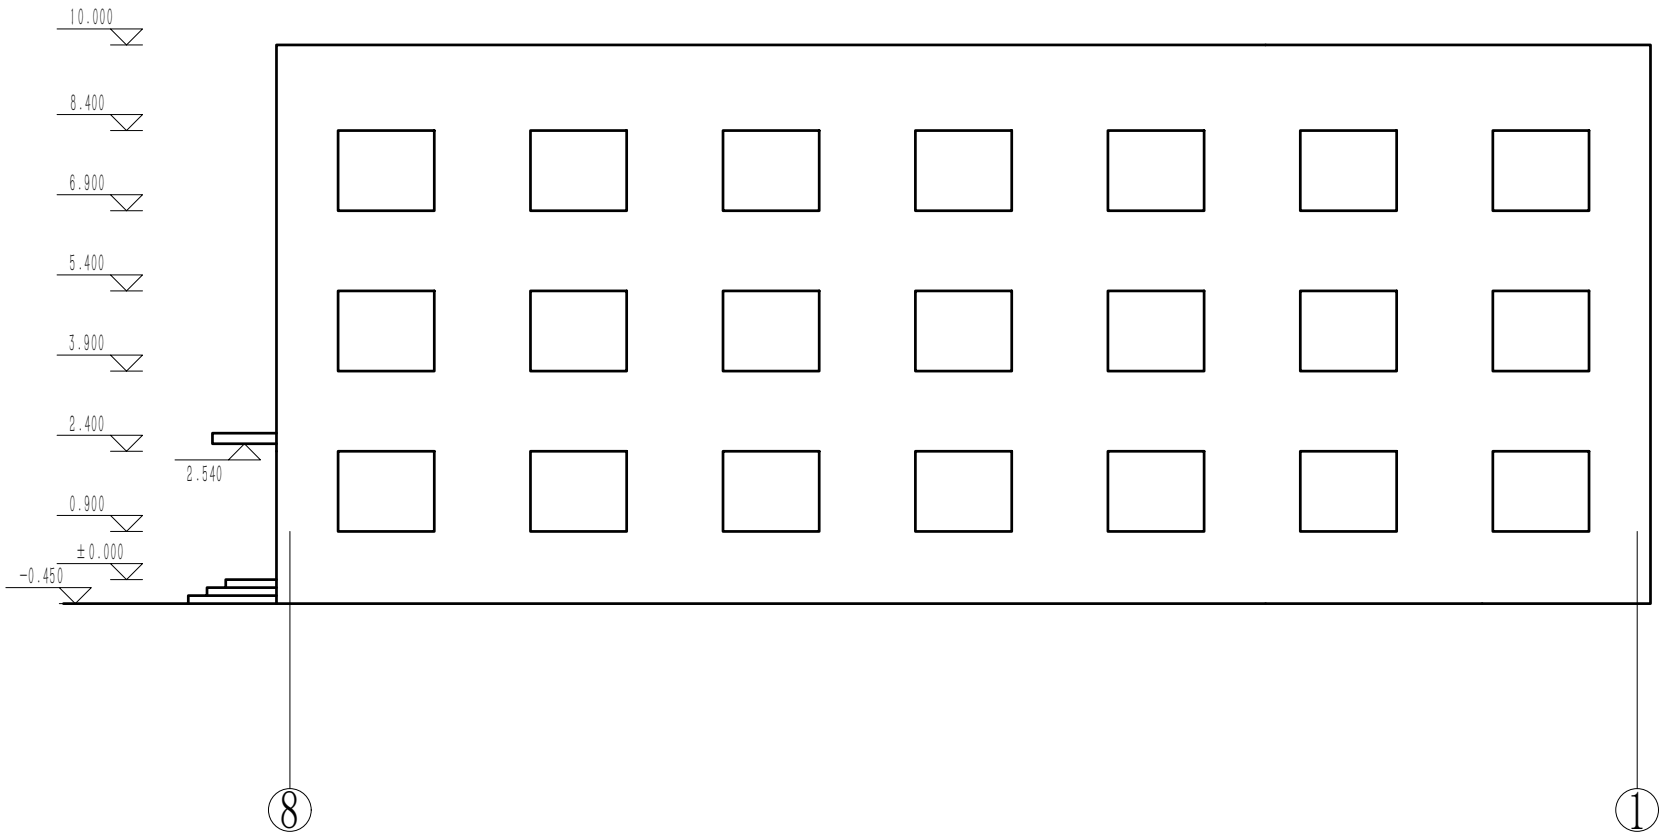

8-1 立面图1:100

重庆工业职业技术学院			班	建筑302	图别	建筑
			学	26	图号	6-5
制	姓名	日	8-1 立面图			
审	姓名	日				

专业	姓名	签名	日期

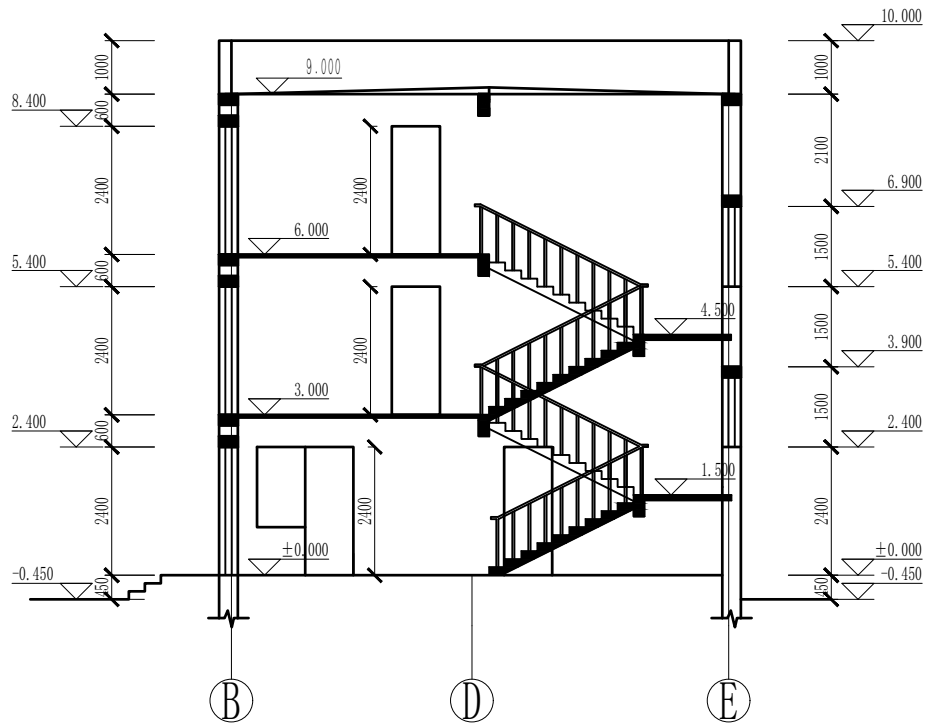

1-1剖面图1:100

重庆工业职业技术学院	班	建筑302	图别	建筑
	学	26	图号	6-6
制	姓名	日	1-1剖面图	
审	姓名	日		